

Электрондық чек

Электрондық үкімет төлемдік шлюзі

Төлемнің бірегей коды: C1005629768999
Банк атауы: АО Kaspi Bank
ЕДБ қолдау қызметінің телефоны: 9999
Қызмет төлемінің күні мен уақыты: 22.01.2024 12:06:35




Құжаттың номері: 002252632125:47657115746
Төлем карточкасының номері:
Транзакциялау номері: 215640562346
Авторизациялау коды:

Төлеушінің ЖСН/БСН: 700840000034
Төлеушінің ТАӘ: Коммунальное государственное учреждение
"Общеобразовательная школа
№ 1 города Макинск отдела
образования по Буландынскому
району управления образования
Ақмолинской области" - -

Төлемнің тағайындалу коды: 859 Прочие услуги

Код услуги: R01-42-5
Наименование услуги: Жылжымайтын мүлікке
құқықтарды (ауыртпалықтарды)
мемлекеттік тіркеу
Наименование ЦОН: «Азаматтарға арналған үкімет»
мемлекеттік корпорациясы»
коммерциялық емес акционерлік
қоғамының Ақмола облысы
бойынша филиалының Халыққа
қызмет көрсету бойынша
Бұланды ауданының бөлімі
Адрес ЦОН:

Төлем сомасы (KZT): 601,22
Комиссиялық сыйақы (KZT): 0,00
Жалпы сомасы: 601,22

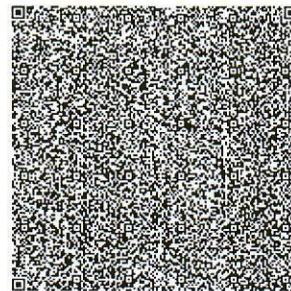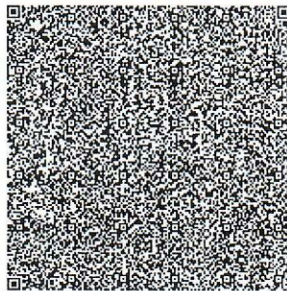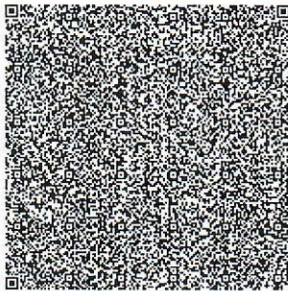

"Макинск қаласы әкімінің
аппараты" мемлекеттік
мекемесі



Государственное учреждение
"Аппарат акима города
Макинска"

ҚАУЛЫ

ПОСТАНОВЛЕНИЕ

Решение на изменение целевого назначения земельного участка

Номер: KZ83VBH00177720

Дата выдачи: 16.05.2023

Настоящее разрешение выдано: Коммунальное государственное учреждение
"Общеобразовательная школа № 1 города Макинск отдела
образования по Буландынскому району управления образования
Акмолинской области"

БИН/ИИН: 700840000034

расположенного по адресу: 020500, Республика Казахстан, Акмолинская область,
Буландынский район, г.Макинск, улица Мухтара Ауезова,
строение № 39

В соответствии со статьями 49-1, 65 Земельного кодекса Республики Казахстан, подпунктом 6 пункта 1 статьи 35 Закона Республики Казахстан «О местном государственном управлении и самоуправлении в Республике Казахстан», на основании заявления коммунального государственного учреждения «Общеобразовательная школа № 1 города Макинск отдела образования по Буландынскому району управления образования Акмолинской области» и протокола № 11 заседания комиссии по предварительному рассмотрению заявлений на предоставление земельных участков от 15 мая 2023 года:

1. Изменить коммунальному государственному учреждению «Общеобразовательная школа № 1 города Макинск отдела образования по Буландынскому району управления образования Акмолинской области» целевое назначение земельного участка, принадлежащего на праве постоянного землепользования, расположенного в городе Макинске, по улице Мухтара Ауезова, 39, площадью 1,8423 га, с кадастровым номером 01-017-002-803, ранее для обслуживания средней школы № 3 на целевое назначение для обслуживания школы.

2. Коммунальному государственному учреждению «Общеобразовательная школа № 1 города Макинск отдела образования по Буландынскому району управления образования Акмолинской области» оформить идентификационные документы на земельный участок согласно действующего законодательства.

3. Коммунальному государственному учреждению «Общеобразовательная школа № 1 города Макинск отдела образования по Буландынскому району управления образования



«Азаматтарға арналған үкімет»
Мемлекеттік корпорациясы"
коммерциялық емес
акционерлік қоғамының
Ақмола облысы бойынша
филиалының тіркеу жәе жер
кадастры бойынша Бұланды
ауданының бөлімі



Отдел регистрации и
земельному кадастру
Буландынского района -
филиала некоммерческого
акционерного общества
"Государственная корпорация
"Правительство для граждан"
по Акмолинской области

исх. № 03-03-73/2
от 25.001.2024г.

Жаркин Д.С. действующей от имени
КТУ «Общеобразовательная школа № 1
города Макинск отдела обазования
по Буландынскому району
управления образования
Акмолинской области»
на основании приказ № 51
от 22.01.2021года.

Хабарлама.

«Азаматтарға арналған үкімет» мемлекеттік корпарациясы» коммерциялық емес акционерлік қоғамының Ақмола облысы бойынша филиалы- жер кадастры және тіркеу бойынша Бұланды аудананың бөлімі № 002252632125, 22.01.2024 жылғы тапсырыс мекен-жайы Макинск қаласы, Ауезова көшесі 39 бойынша орналасқан жер телмінің жылжымайтын мүлік құқығын мемлекеттік тіркеуен орындаусыз, № 03-03-73/2 өтініш негізіне «Ақмола обылысы білім басқармасының Бұланды ауданы бойынша білім бөлімі Макинск қаласыны 1 жалпы орта білім беретін мектебі» КММ-ге құжаттарын орындаусыз қайтарылады.

Уведомление

Отдел по регистрации и земельному кадастру по Буландынского района –филиала некоммерческого акционерного общества «Государственная корпарация «Правительство для граждан» по Акмолинской области возвращает документы КТУ «Общеобразовательная школа № 1 города Макинск отдела обазования по Буландынскому району управления образования Акмолинской области», без исполнения по заказу № 002252632125, от 22.01.2024г. на государственную регистрацию прав на недвижимое имущество по адресу: г. Макинск, ул. Ауезова 39 на основании заявления отзыва № 03-03-73/2.

Руководитель

Тургунбаев Ш.К.

"Макинск қаласы әкімінің
аппараты" мемлекеттік
мекемесі



Государственное учреждение
"Аппарат акима города
Макинска"

ҚАУЛЫ

ПОСТАНОВЛЕНИЕ

Жер учаскесінің мақсаттық тағайындаудың өзгеруіне шешім

Номері: KZ83VBH00177720

Берілген күні: 16.05.2023

Осы рұқсат берген:

"Ақмола облысы білім басқармасының Бұланды ауданы бойынша білім бөлімі Макинск қаласының № 1 жалпы орта білім беретін мектебі" коммуналдық мемлекеттік мекемесі

БСН/ЖСН:

700840000034

мекен-жайы бойынша орналасқан: 020500, Қазақстан Республикасы, Ақмола облысы, Бұланды ауданы, Макинск к., Мұхтар Әуезов көшесі, № 39 құрылыс


Қазақстан Республикасының Жер кодексінің 49-1,65-баптары, «Қазақстан Республикасындағы жергілікті мемлекеттік басқару және өзін-өзі басқару туралы» Қазақстан Республикасының 35-бабы 1-тармағы 6-тармақшасына сәйкес, «Ақмола облысы білім басқармасының Бұланды ауданы бойынша білім бөлімі Макинск қаласының №1 жалпы орта білім беретін мектебі» коммуналдық мемлекеттік мекемесінің өтініші және жер телімін беру өтініштерін алдын ала қарау комиссия отырысының 2023 жылдың 15 мамырдағы № 11 хаттамасы негізінде:

1. «Ақмола облысы білім басқармасының Бұланды ауданы бойынша білім бөлімі Макинск қаласының №1 жалпы орта білім беретін мектебі» коммуналдық мемлекеттік мекемесіне тұрақты жер пайдалану құқығындағы жер телімінің нысаналы мақсаты Макинск қаласында орналасқан, Мұхтар Әуезов көшесі, 39, алаңы 1,8423 га, кадастрлық нөмірімен 01-017-002-803 бұрын № 3 орта мектепке қызмет көрсетуден мектепке қызмет көрсету үшін жер телімінің нысаналы мақсатына өзгертілсін.

2. «Ақмола облысы білім басқармасының Бұланды ауданы бойынша білім бөлімі Макинск қаласының №1 жалпы орта білім беретін мектебі» коммуналдық мемлекеттік мекемесіне жер теліміне сәйкестендіру құжатын іс-әрекет ететін заңнамаға сәйкес рәсімдесін.

3. «Ақмола облысы білім басқармасының Бұланды ауданы бойынша білім бөлімі Макинск қаласының №1 жалпы орта білім беретін мектебі» коммуналдық мемлекеттік мекемесіне берілген жер телімін белгіленген мақсатта пайдалансын.



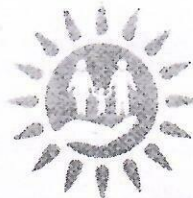

ЖЫЛЖЫМАЙТЫН МҮЛІК ОБЪЕКТІСІНІҢ КАДАСТРЛЫҚ
ПАСПОРТЫ
КАДАСТРОВЫЙ ПАСПОРТ ОБЪЕКТА НЕДВИЖИМОСТИ

Білім мекемесі / Объекты образования

1. Облысы Область	Ақмола Акмолинская
2. Ауданы Район	ауд., Бұланды р-н, Буландынский
3. Қала (кенті, елді мекені) Город (поселок, населенный пункт)	Макинск қ. г. Макинск
4. Қаладағы аудан Район в городе	
5. Мекен-жайы Адрес	Қазақстан Республикасы, Ақмола облысы, Макинск қаласы, Мұхтар Әуезов көшесі, 39 Республика Казахстан, Акмолинская область, город Макинск, улица Мухтара Ауезова, 39
6. Мекенжайдың тіркеу коды Регистрационный код адреса	
7. Кадастрлық нөмір Кадастровый номер	01:017:002:803
8. Кадастрлық іс нөмірі Номер кадастрового дела	4500

Паспорт 2024 жылғы «19» қаңтар жағдайы бойынша жасалған

Паспорт составлен по состоянию на «19» января 2024 года

Тапсырыс № / № заказа 002252422970

Осы құжат «Электрондық құжат және электрондық цифрлық қолтаңба туралы» 2003 жылғы 7 қаңтардағы N 370-III ҚРЗ І бабына сәйкес қағаз жеткізгіштегі құжатпен бірдей.
Данный документ согласно пункту 1 статьи 370-III ЗРК от 7 января 2003 года «Об электронном документе и электронной цифровой подписи» равнозначен документу на бумажном носителе.



*штрих-код ЖМБМК АЖ-дан алынған және қызмет берушінің электрондық-цифрлық қолтаңбасымен қол қойылған деректерді қамтиды: «Азаматтарға арналған үкімет»

Мемлекеттік корпорациясы» коммерциялық емес акционерлік қоғамының Ақмола облысы бойынша филиалының Бұланды ауданының Тіркеу және жер кадастры бөлімі

*штрих-код содержит данные, полученные из ИС ЕГРН и подписанные электронно-цифровой подписью услугодателя: Отдел по регистрации и земельному кадастру

Буландынского района Филиал некоммерческого акционерного общества «Государственная корпорация «Правительство для граждан» по Акмолинской области

ЖЕР УЧАСКЕСІ ТУРАЛЫ ЖАЛПЫ МӘЛІМЕТТЕР
ОБЩИЕ СВЕДЕНИЯ О ЗЕМЕЛЬНОМ УЧАСТКЕ

Кадастрлық нөмір / Кадастровый номер 01:017:002:803

Меншік түрі / Форма собственности* Мемлекеттік/Государственная

Жер учаскесіне құқық түрі / Вид права на земельный участок тұрақты жер пайдалану/постоянное землепользование

Жалға алудың аяқталу мерзімі мен күні / Срок и дата окончания аренды** -

Жер учаскесінің алаңы, гектар/квадрат метр /
Площадь земельного участка, гектар/квадратный метр*** 1.8423 гектар.

Елді мекендердің (қалалардың, кенттер мен ауылдық елді мекендердің)
жері/Земли населенных пунктов (городов, поселков и сельских населенных
пунктов)

Жердің санаты / Категория земель -

Жер учаскесінің нысаналы мақсаты /
Целевое назначение земельного участка**** мектепке қызмет көрсету үшін/
для обслуживания школы

Елді мекендегі функционалдық аймақ (бар болса) /
Функциональная зона в населенном пункте (при наличии)***** -

Жер учаскесін пайдаланудағы шектеулер мен ауыртпалықтар /
Ограничения в использовании и обременения земельного участка жоқ, жүйелі объектілерге қатынас қамтамасыз етуге
міндетті/
нет, обеспечить доступ к линейным объектам

Бөлінуі (бөлінеді/бөлінбейді) / Делимость (делимый, неделимый) Бөлінетін/
Делимый

Ескертпе / Примечание:

* меншік нысаны: мемлекеттік меншік, жеке меншік, кондоминиум / форма собственности: государственная собственность, частная собственность, кондоминиум;

** аяқталу мерзімі мен күні уақытша жер пайдалану кезінде көрсетіледі / срок и дата окончания указывается при временном землепользовании;

*** шаршы метр елді мекендердің жері санаты үшін. Жер учаскесі ауданының үлесі бар болса қосымша көрсетіледі / квадратный метр для категории земель населенных пунктов. Дополнительно указывается доля площади земельного участка при наличии;

**** жеке қосалқы шаруашылық жүргізу үшін берілген жағдайда жер учаскесі телімінің түрі көрсетіледі / в случае предоставления для ведения личного подсобного хозяйства, указывается вид надела земельного участка;

***** жергілікті атқарушы органның шешіміне сәйкес елді мекендер жерлеріндегі функционалдық аймақ / функциональная зона на землях населенных пунктов согласно решения местного исполнительного органа.


Осы құжат «Электрондық құжат және электрондық цифрлық қолтаңба туралы» 2003 жылғы 7 қаңтардағы N 370-II ҚРЗ І бабына сәйкес қағаз жеткізгіштегі құжатпен бірдей. Данный документ согласно пункту 1 статьи 370-II ЗРК от 7 января 2003 года «Об электронном документе и электронной цифровой подписи» равнозначен документу на бумажном носителе.



* штрих-код ЖМБМК АЖ-дан алынған және қызмет берушінің электрондық-цифрлық қолтаңбасымен қол қойылған деректерді қамтиды: «Азаматтарға арналған үкімет» Мемлекеттік корпорациясы» коммерциялық емес акционерлік қоғамының Ақмола облысы бойынша филиалының Бұланды ауданының Тіркеу және жер кадастры бөлімі

* штрих-код содержит данные, полученные из ИС ЕГКН и подписанные электронно-цифровой подписью услугодателя: Отдел по регистрации и земельному кадастру Бұландынского района Филиал некоммерческого акционерного общества «Государственная корпорация «Правительство для граждан» по Ақмолинской области

Жер учаскесінің жоспары*
План земельного участка*

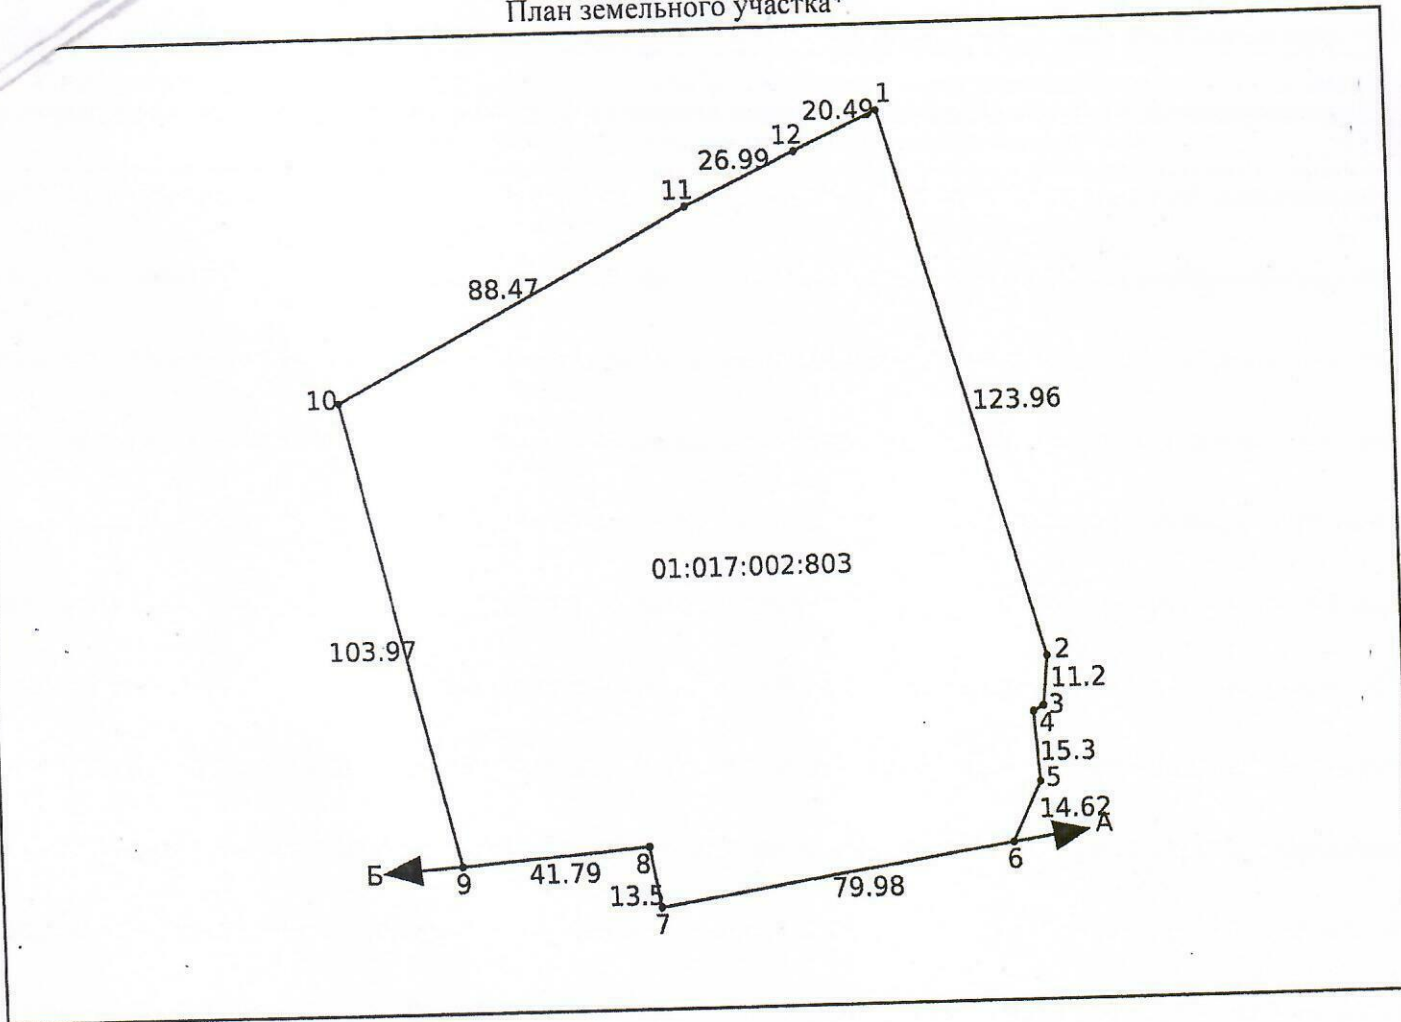

Ескертпе / Примечание:

Ескертпе / Примечание:
* Бірыңғай мемлекеттік жылжымайтын мүлік кадастрының ақпараттық жүйесінің Жария кадастрлық картасында көрсетілген координаттар жүйесіндегі сызықтардың өлшемдері / меры линий в системе координат указанной в Публичной кадастровой карте информационной системы единого государственного кадастра

Масштабы / Масштаб 1:2000

Шартты белгілер / Условные обозначения:



тіркелген жер учаскесі / зарегистрированный земельный участок

жобаланатын жер учаскесі / проектируемый земельный участок

іргелес жер учаскесі / смежный земельный участок

Осы құжат «Электрондық құжат және электрондық цифрлық қолтаңба туралы» 2003 жылғы 7 қаңтардағы N 370-ІІ ҚРЗ І бабына сәйкес қағаз жеткізгіштерге құжатпен бірдей. Данный документ согласно пункту 1 статьи 370-ІІ ЗРК от 7 января 2003 года «Об электронном документе и электронной цифровой подписи» равнозначен документу бумажном носителе.

[illegible]

2024-0110/8703

**Сызықтардың өлшемін шығару
Выноски мер линий**

Бұрылысты нүктелердің № / № поворотных точек **Сызықтардың өлшемі / Меры линий, метр**

Жылжымайтын мүліктің бірыңғай мемлекеттік кадастры акпараттық жүйесінің Жария кадастрлық картасында көрсетілген координаттар жүйесіндегі сызықтарың өлшемдері / Меры линий в системе координат, указанной в Публичной кадастровой карте информационной системы единого государственного кадастра недвижимости

1	123.96
2	11.20
3	2.50
4	15.30
5	14.62
6	79.98
7	13.50
8	41.79
9	103.97
10	88.47
11	26.99
12	20.49
1	

Осы құжат «Электрондық құжат және электрондық цифрлық қолтаңба туралы» 2003 жылғы 7 қаңтардағы N 370-ІІ ҚРЗ І бабына сәйкес қағаз жеткізгіштегі құжатпен бірдей. Данный документ согласно пункту 1 статьи 370-ІІ ЗРК от 7 января 2003 года «Об электронном документе и электронной цифровой подписи» равнозначен документу на бумажном носителе.



*штрих-код ЖМБМК АЖ-дан алынған және қызмет берушінің электрондық-цифрлық қолтаңбасымен қол қойылған деректерді қамтиды: «Азаматтарға арналған үкімет» Мемлекеттік корпорациясы» коммерциялық емес акционерлік қоғамының Ақмола облысы бойынша филиалының Буланды ауданының Тіркеу және жер кадастры бөлімі
*штрих-код содержит данные, полученные из ИС ЕГКН и подписанные электронно-цифровой подписью услугодателя: Отдел по регистрации и земельному кадастру Буландынского района Филиал некоммерческого акционерного общества «Государственная корпорация «Правительство для граждан» по Акмолинской области

1	
2	123.96
3	11.20
4	2.50
5	15.30
6	14.62
7	79.98
8	13.50
9	41.79
10	103.97
11	88.47
12	26.99
1	20.49

**Шектес жер учаскелердің кадастрлық нөмірлері (жер санаттары)*
Кадастровые номера (категории земель) смежных земельных участков***

Бастап / От	Дейін / До	Сипаттамасы / Описание
А	Б	улица Мухтара Ауезова / Мұхтар Әуезов көшесі
Б	А	01:017:

Осы құжат «Электрондық құжат және электрондық цифрлық қолтаңба туралы» 2003 жылғы 7 қаңтардағы N 370-ІІ ҚРЗ І бабына сәйкес қағаз жеткізгіштегі құжатпен бірдей.
Данный документ согласно пункту 1 статьи 370-ІІ ЗРК от 7 января 2003 года «Об электронном документе и электронной цифровой подписи» равнозначен документу на бумажном носителе.



*штрих-код ЖМБМК АЖ-дан алынған және қызмет берушінің электрондық-цифрлық қолтаңбасымен қол қойылған деректерді қамтиды: «Азаматтарға арналған үкімет» Мемлекеттік корпорациясы» коммерциялық емес акционерлік қоғамының Ақмола облысы бойынша филиалының Бұланды ауданының Тіркеу және жер кадастры бөлімі
*штрих-код содержит данные, полученные из ИС ЕГКН и подписанные электронно-цифровой подписью услугодателя: Отдел по регистрации и земельному кадастру Бұландынского района Филиал некоммерческого акционерного общества «Государственная корпорация «Правительство для граждан» по Ақмолинской области